


PREFABRYKOWANA ALTANA ŚMIETNIKOWA

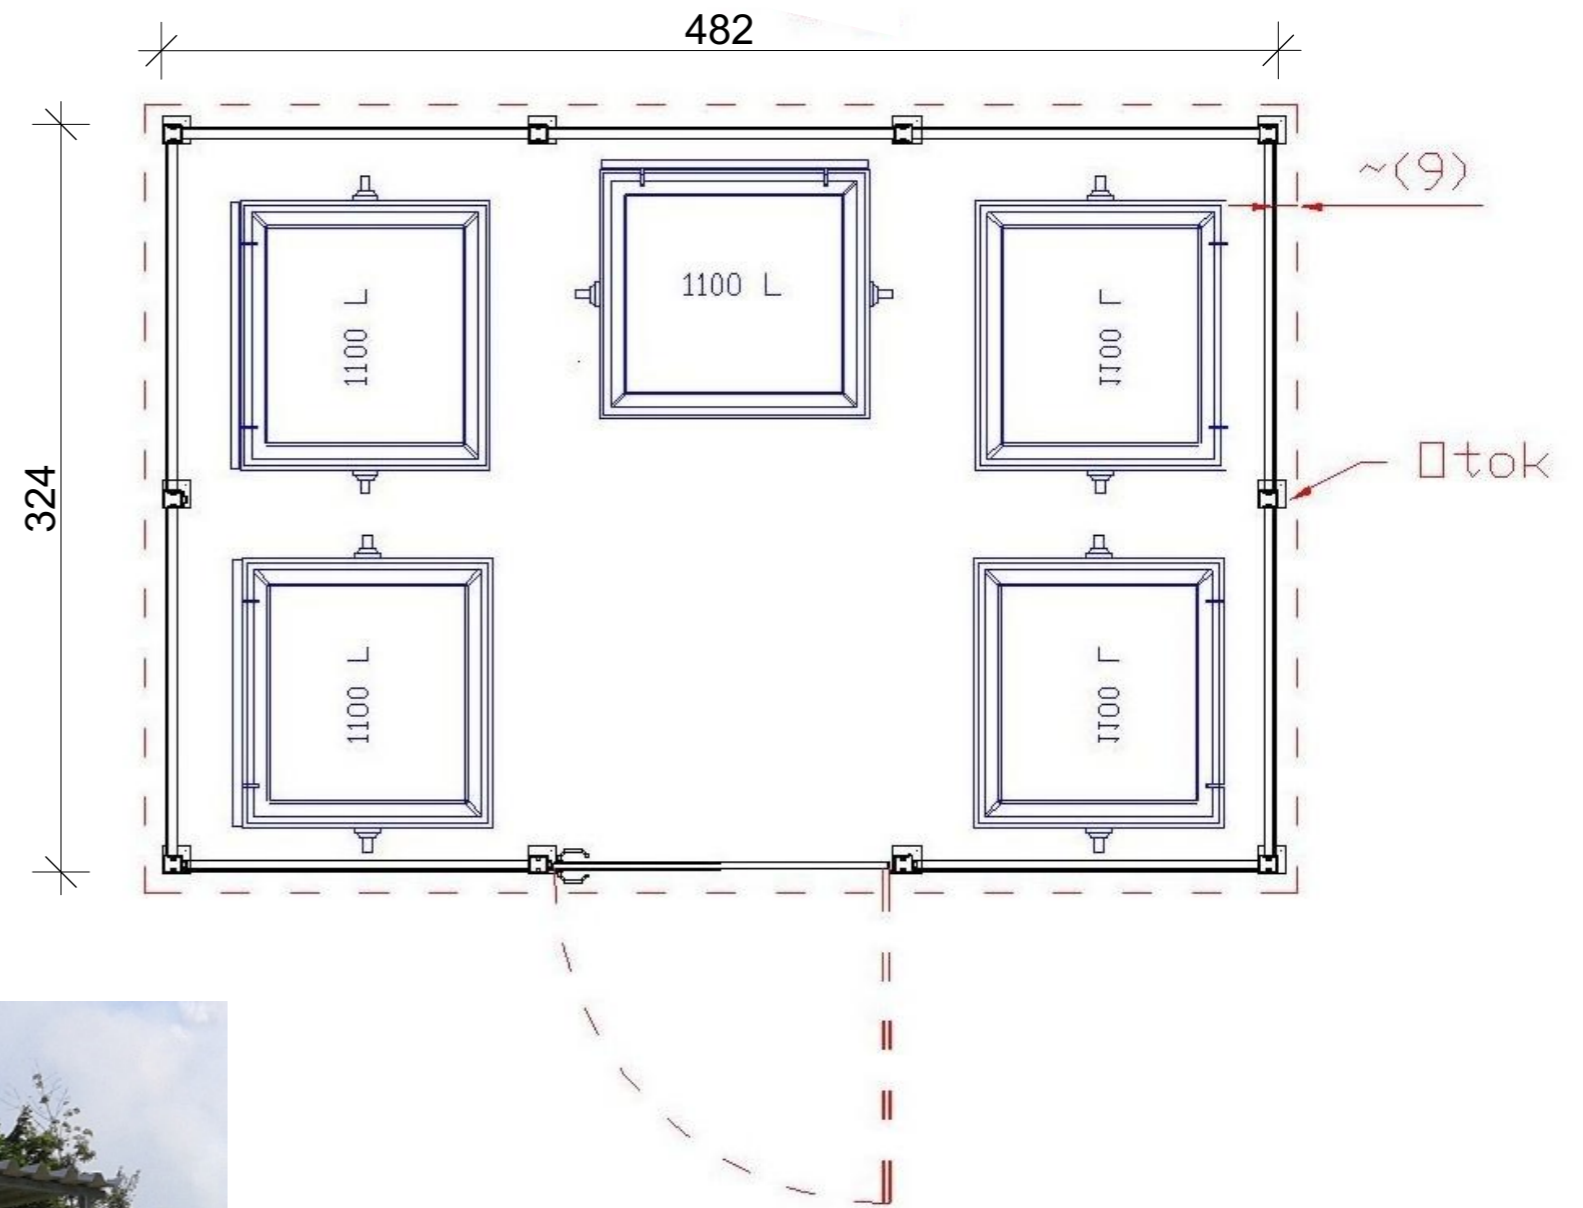

Pro-Bud Daniel Bołotow ul. Stefana Okrzei 74b/115, 87-800 Włocławek tel. +48 505 185 640 e-mail: danielbolotow@gmail.com						NR DOKUMENTACJI 3817		
INWESTOR: Aleksandrowskie Towarzystwo Budownictwa Społecznego Sp. z o. o. ul. Słowackiego 8, 87-700, Aleksandrów Kujawski						TYTUŁ RYS.: ALTANA ŚMIETNIKOWA		
TEMAT: Budowa budynku mieszkalnego wielorodzinnego z miejscami parkingowymi naziemnymi i infrastrukturą techniczną.						ADRES: ul. Słoneczna, 87-700 Aleksandrów Kuj., gm. Aleksandrów Kuj. dz.nr 7/19 i 7/22, obręb 0001 Aleksandrów Kuj., KM 30		
SPECJALNOŚĆ		IMIĘ I NAZWISKO	NR UPRAWNIENI	DATA	PODPIS	FORMAT	FAZA	SKALA
ARCHITEKTURA	PROJ.	mgr inż.arch.Bartłomiej Bąbiński	KPOKK IA 18/2005			A3	PW	1:100
ARCHITEKTURA	SPR.	mgr inż.arch.Piotr Maćkowiak	10/LOOKK/2015			REW.	ARKUSZ	NR RYS.
ARCHITEKTURA	OPR.	mgr inż.arch.Marcin Szablowski	-----			00	1z1	