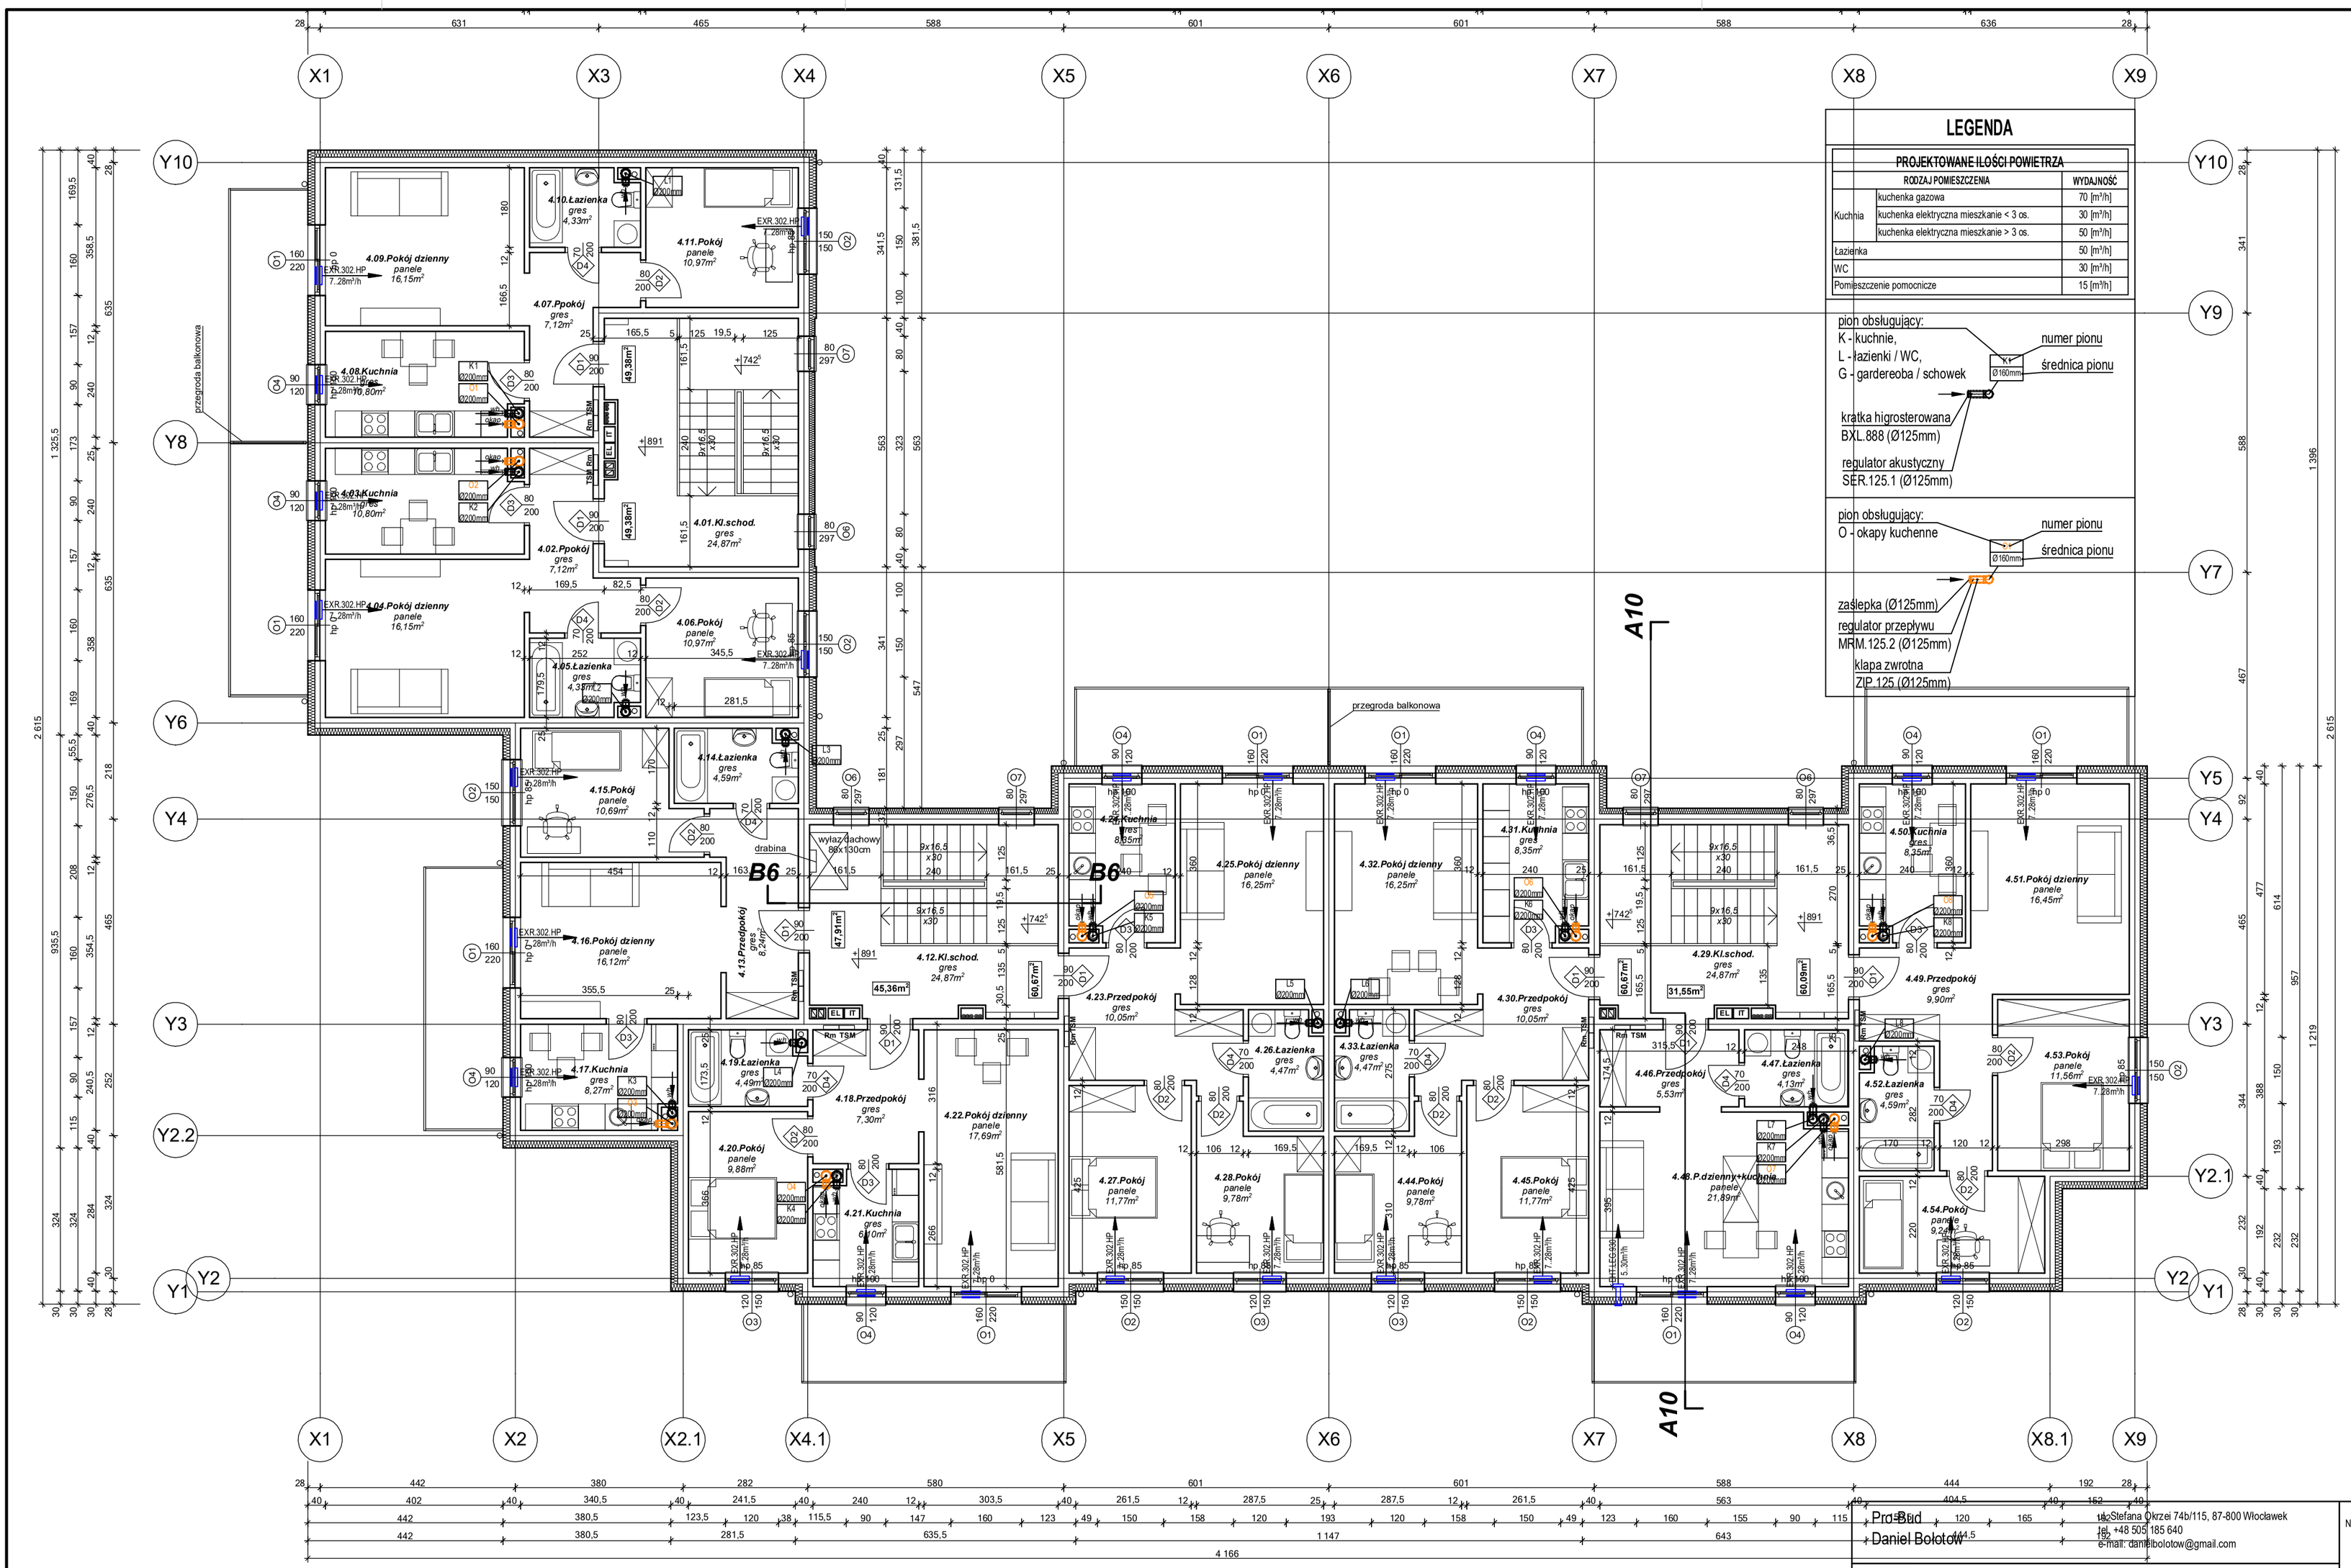

RZUT 3.PIĘTRA

Pro-Bud Daniel Bołotow
ul. Stefana Okrzei 74b/115, 87-800 Włocławek
tel. +48 505 185 640
e-mail: danielbolotow@gmail.com

NR DOKUMENTACJI: 2417

INWESTOR:
Aleksandrowskie Towarzystwo Budownictwa Społecznego Sp. z o. o.
ul. Słowackiego 8, 87-700, Aleksandrów Kujawski

TEMAT: Budowa budynku mieszkalnego wielorodzinnego z miejscami parkingowymi naziemnymi i infrastrukturą techniczną.

ADRES: ul. Słoneczna, 87-700, Aleksandrów Kujawski, dz. nr. 30.7/19, 30.7/22, obręb 0001 Aleksandrów Kujawski, Jednostka ewidencyjna: 040101_1 Aleksandrów Kujawski miasto

TYTUŁ RYS.: Rzut instalacji wentylacji hybrydowej - piętro III

SPECJALNOŚĆ		IMIĘ I NAZWISKO	NR UPRAWNIEŃ	DATA	PODPIS
INSTALACYJNA	PROJ.	mgr inż. Dorota Drągowska	KUP/0152/PWOS/10	10.12.17	
INSTALACYJNA	WYK.	mgr inż. Daniel Bołotow	----------	10.12.17	
INSTALACYJNA	SPR.	mgr inż. Piotr Zalewski	KUP/0058/POOS/12	10.12.17	

FORMAT	FAZA	SKALA
A2	PB	1:100
REW.	ARKUSZ	NR RYS.
00	1z1	23